

Identificativi Catastali:

Sezione:
Foglio: 33
Particella: 5955
Subalterno: 14


Compilata da:
Balzarelli Simone

Iscritto all'albo:
Ingegneri

Prov. Cagliari

N. 4047

Scheda n. 1 Scala 1:200

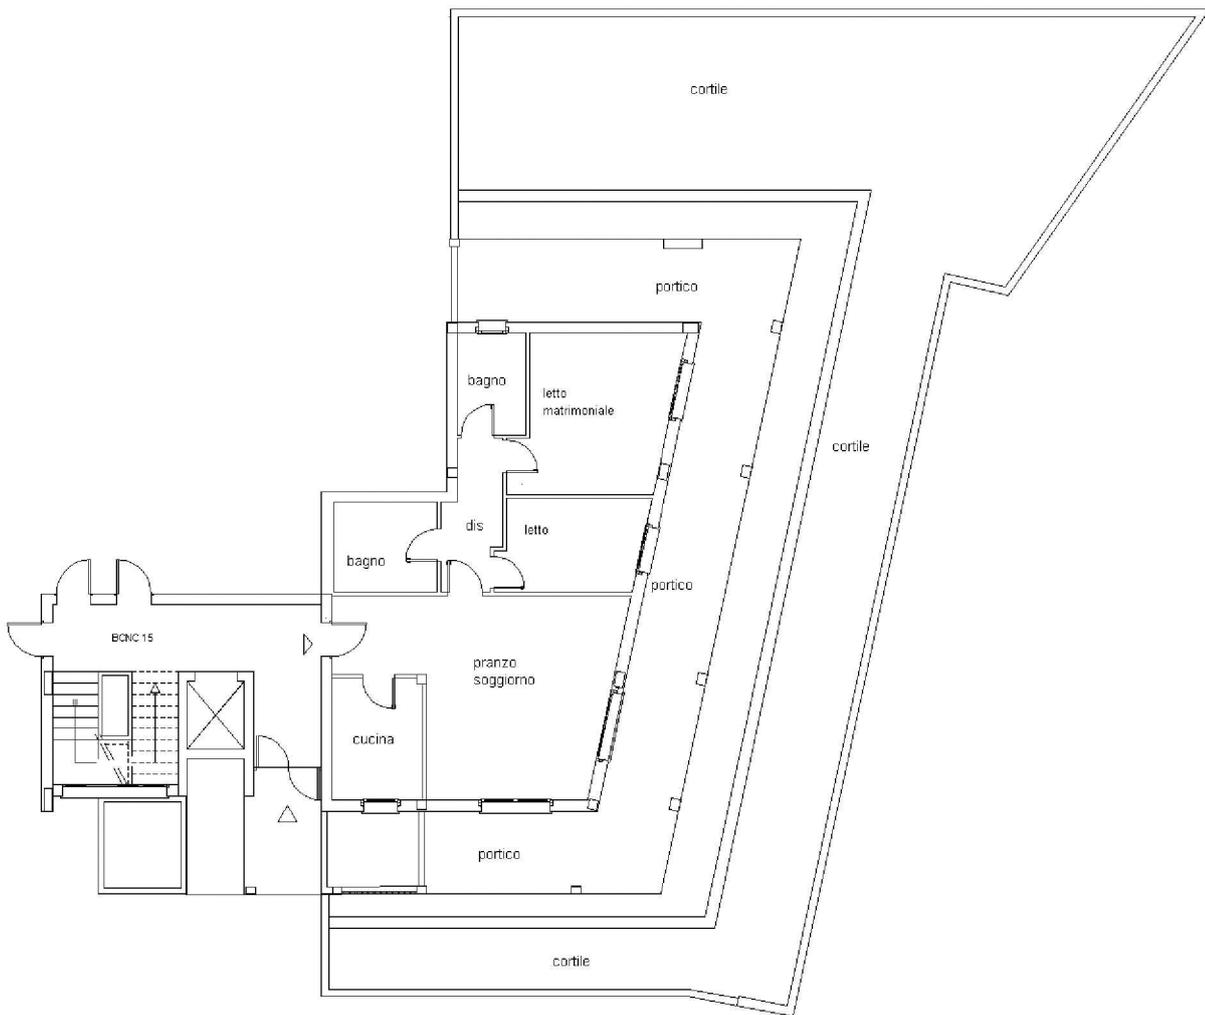

piano terra sub 14 H= 2,70m

scala 1:200

